




voorgevel

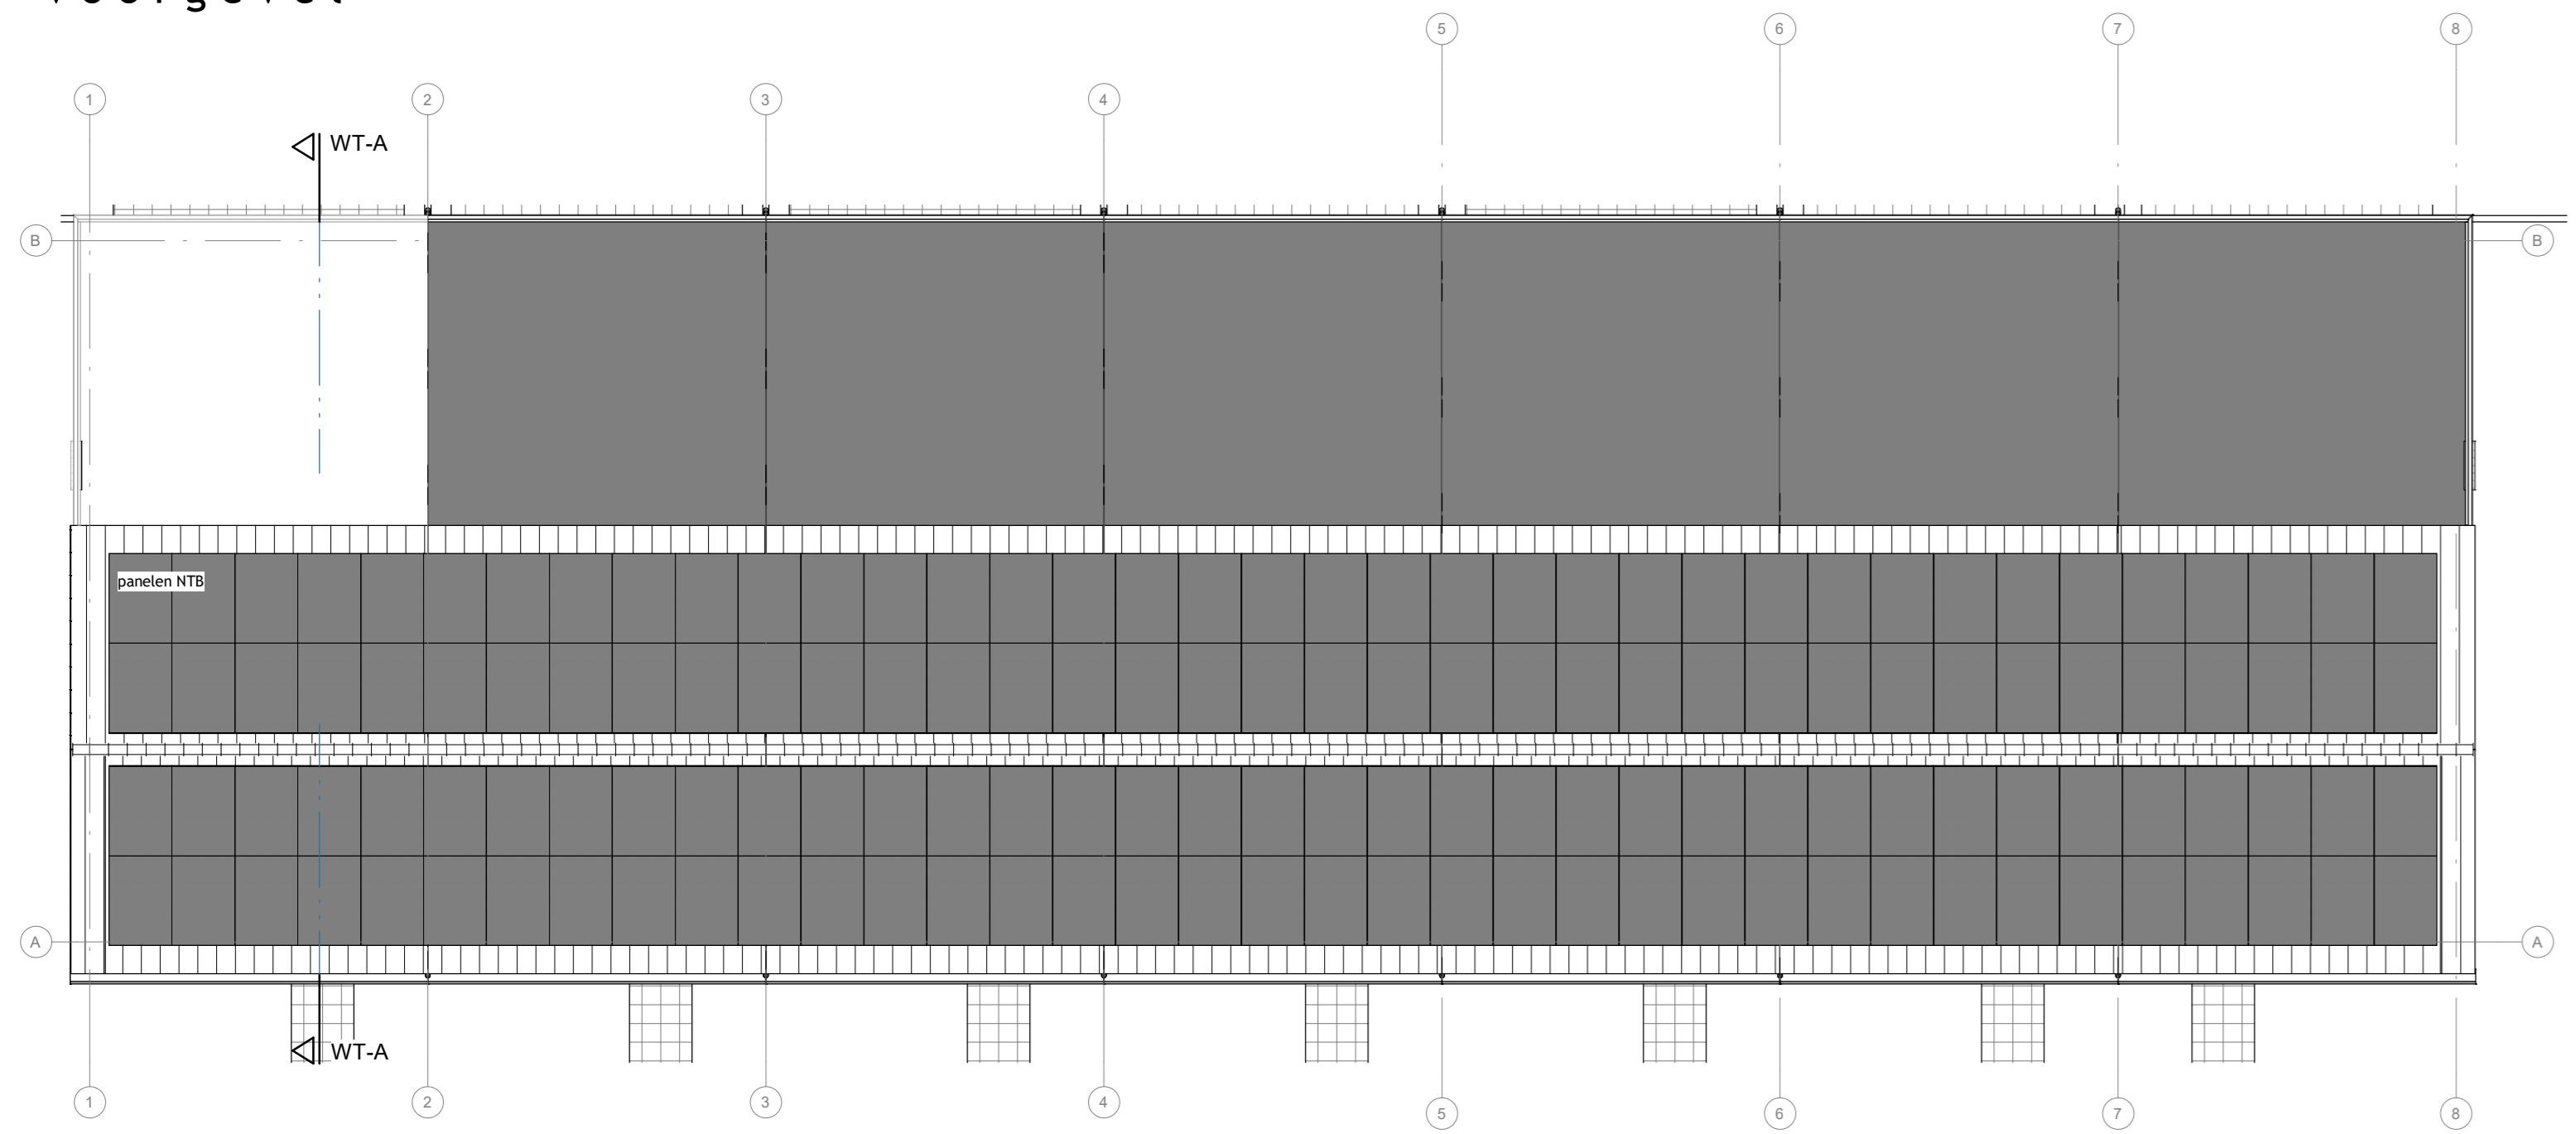

achtergevel

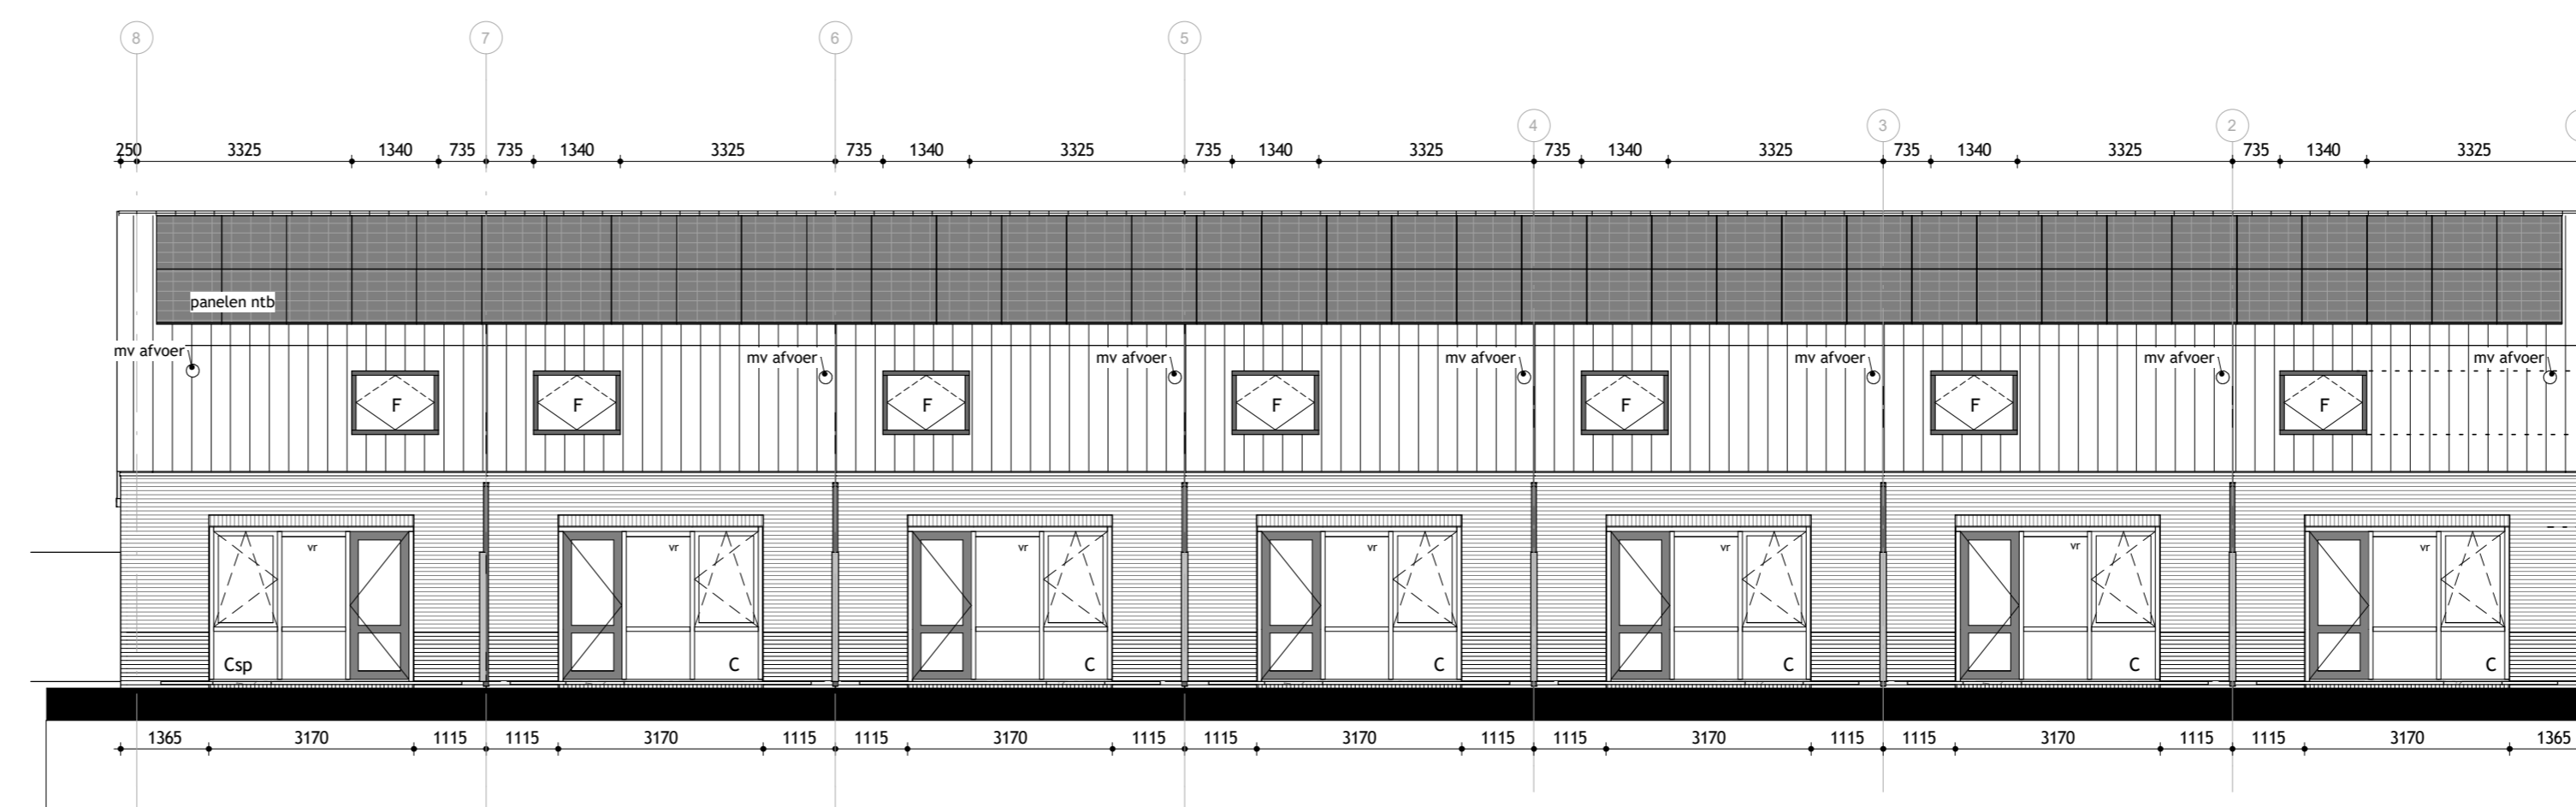


rechterzijgevel

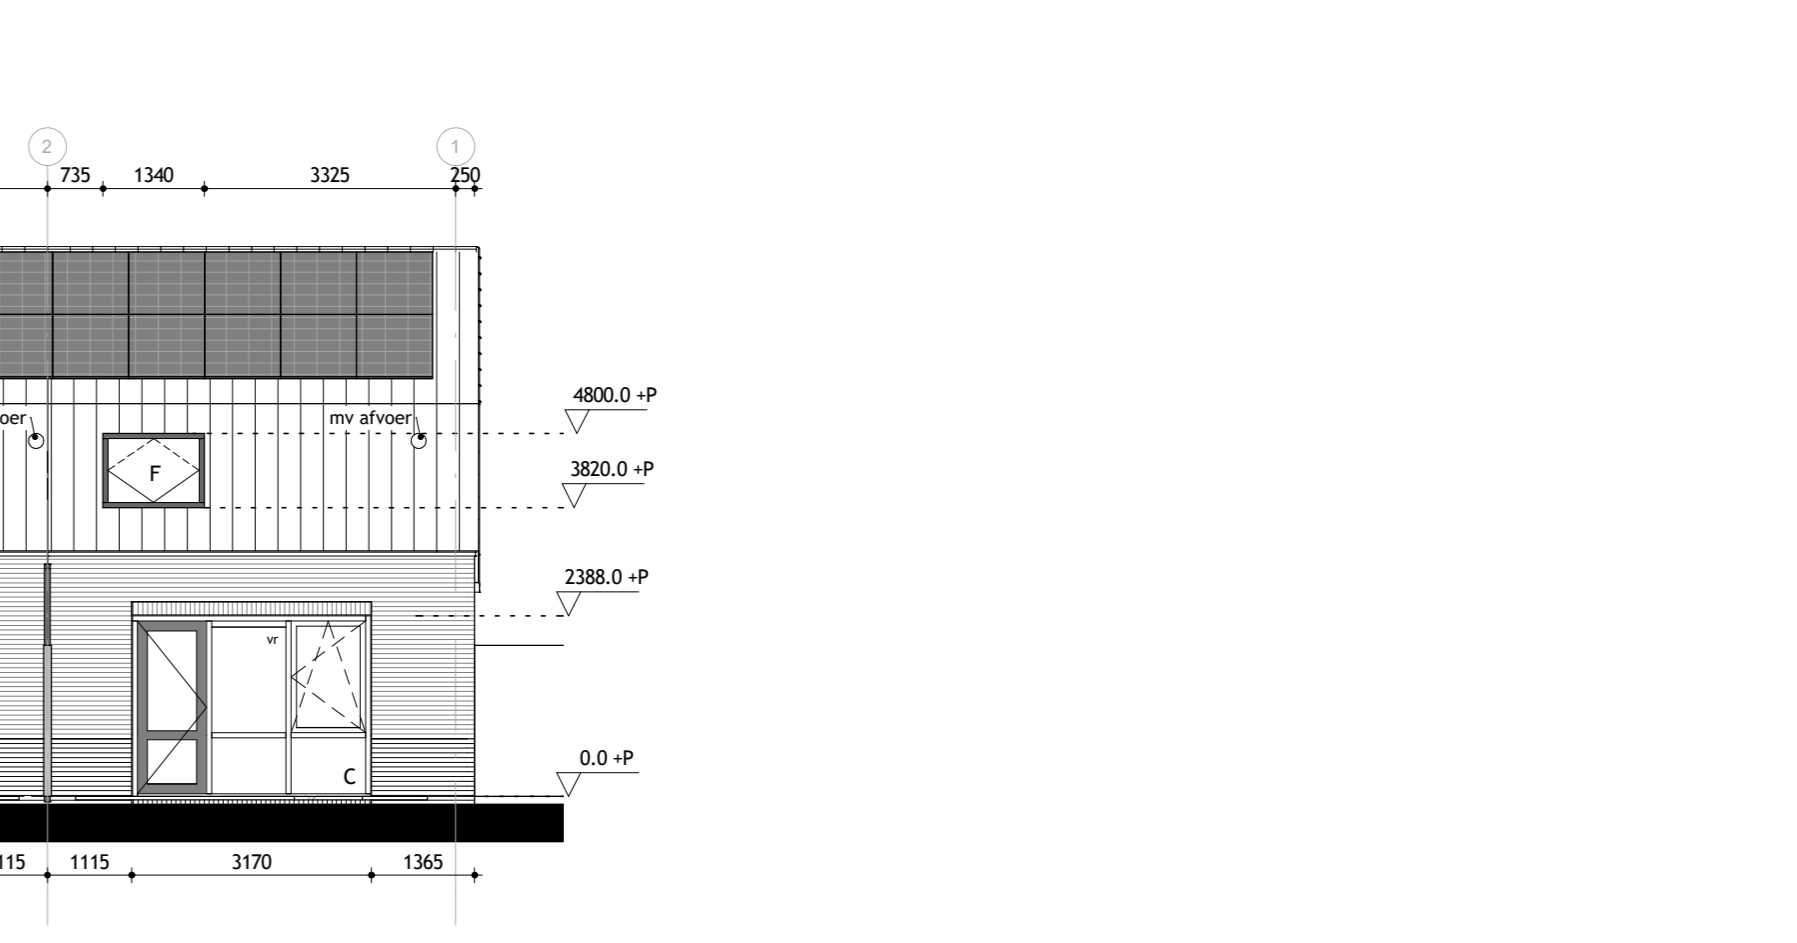


linkerzijgevel


dakaanzicht

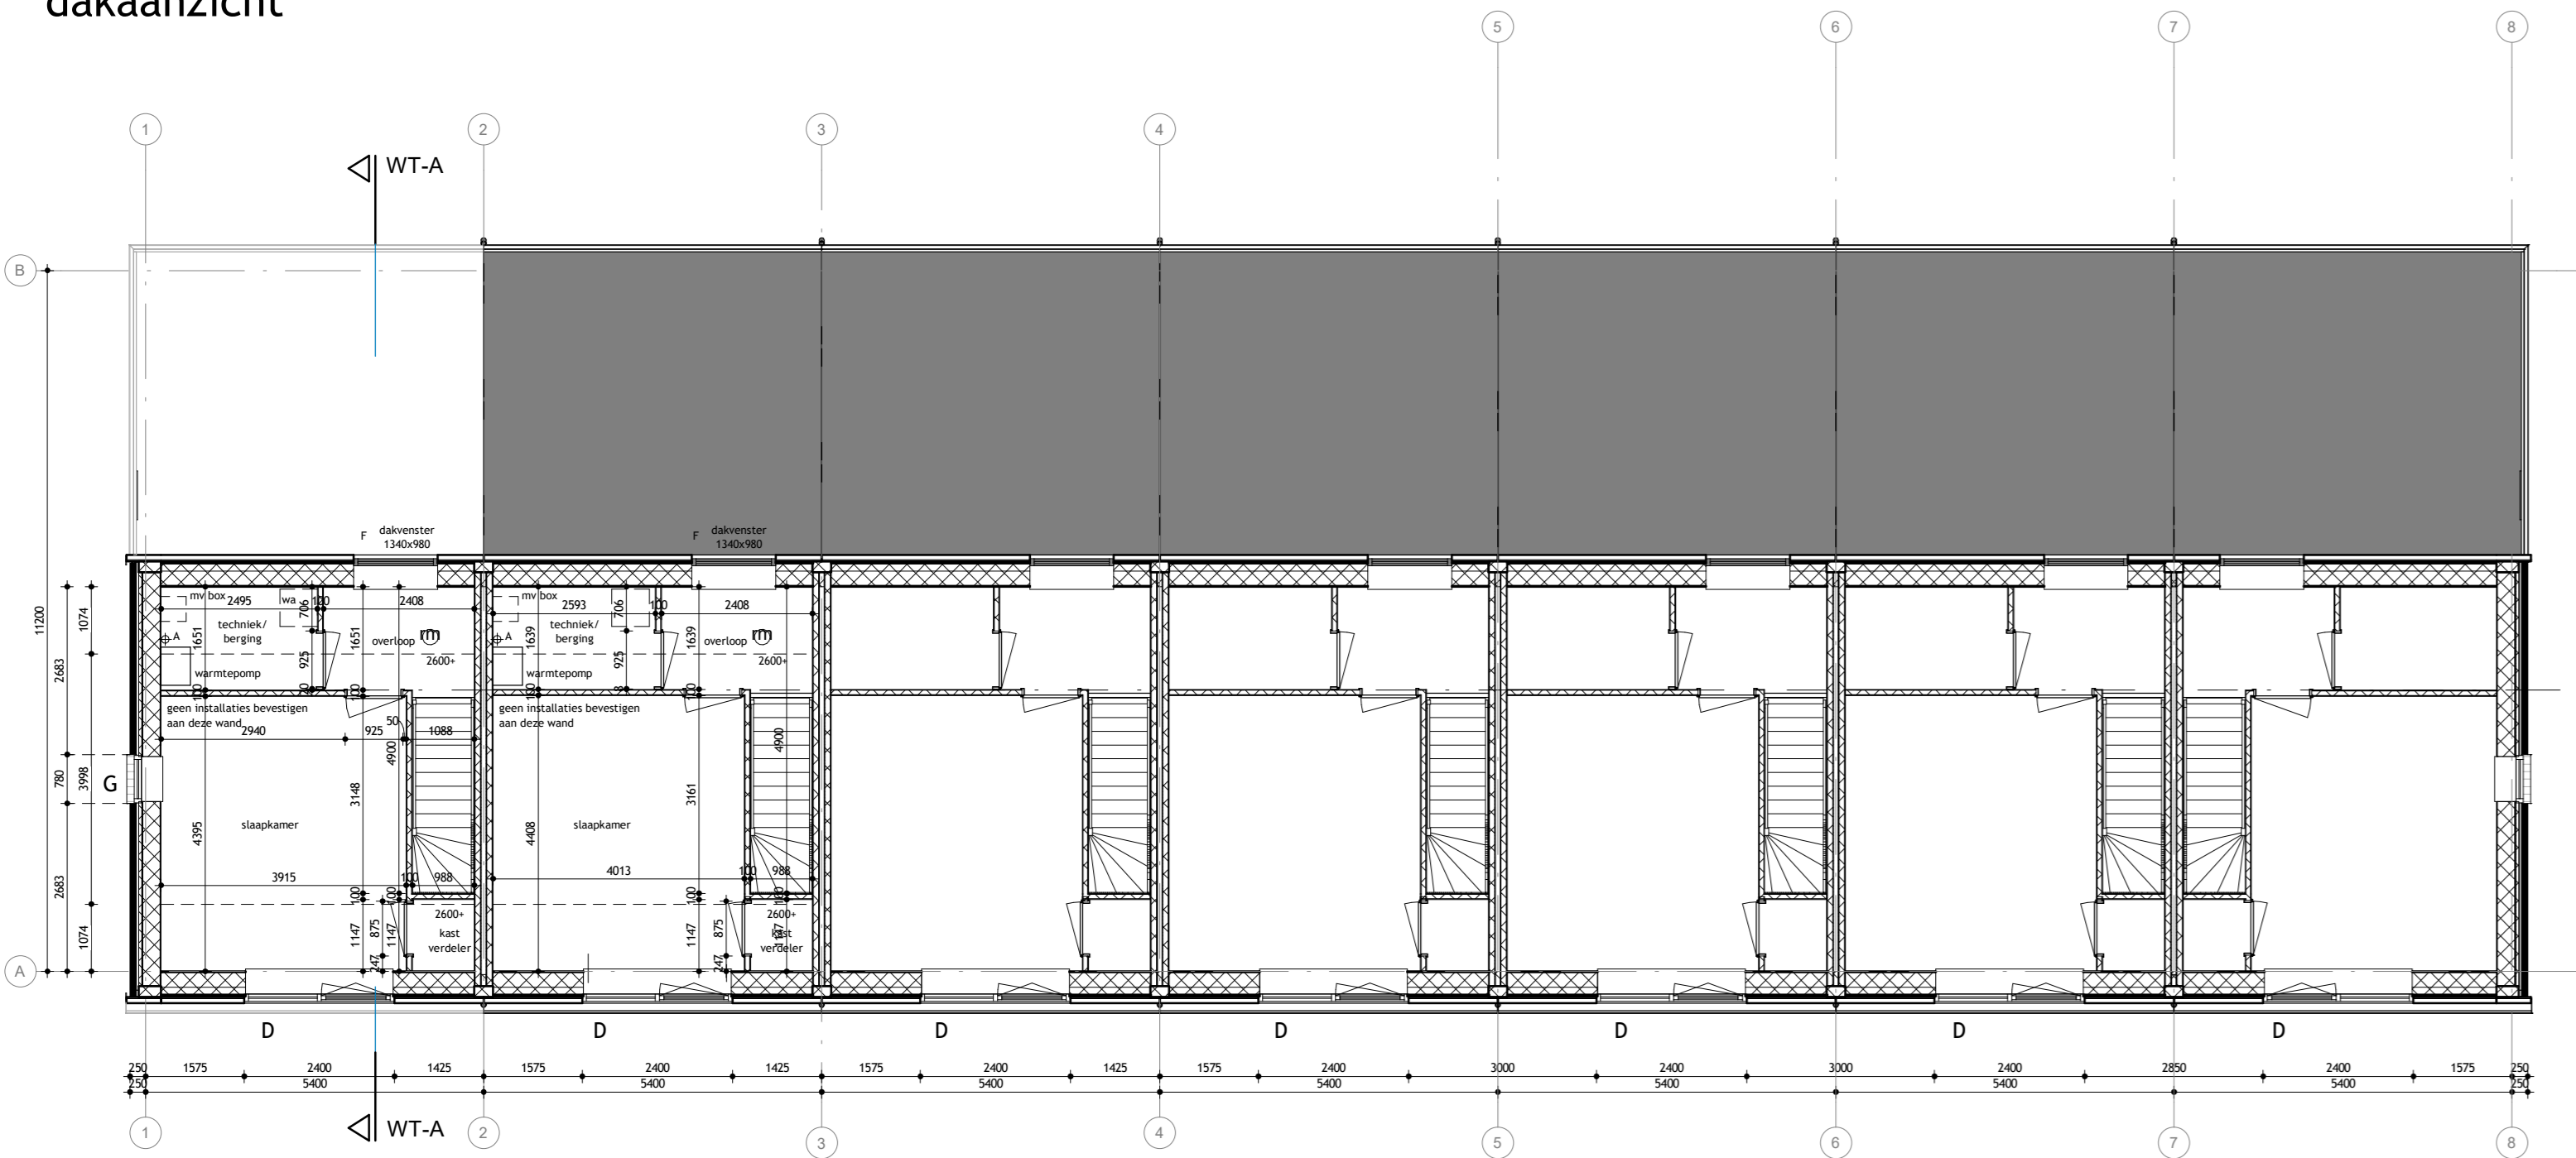


doorsnede A-A

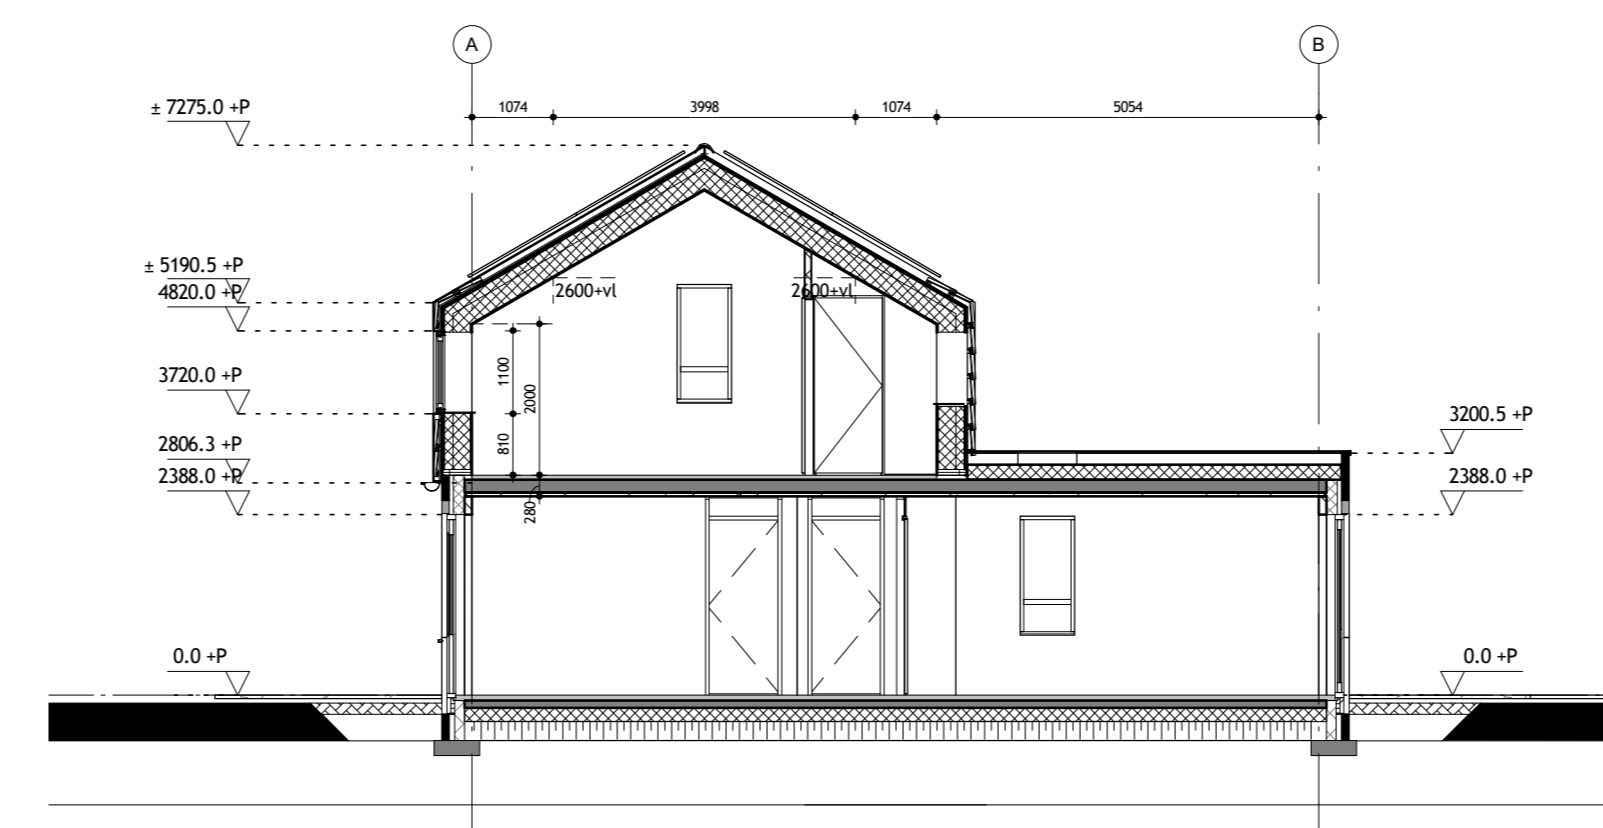

eerste verdieping

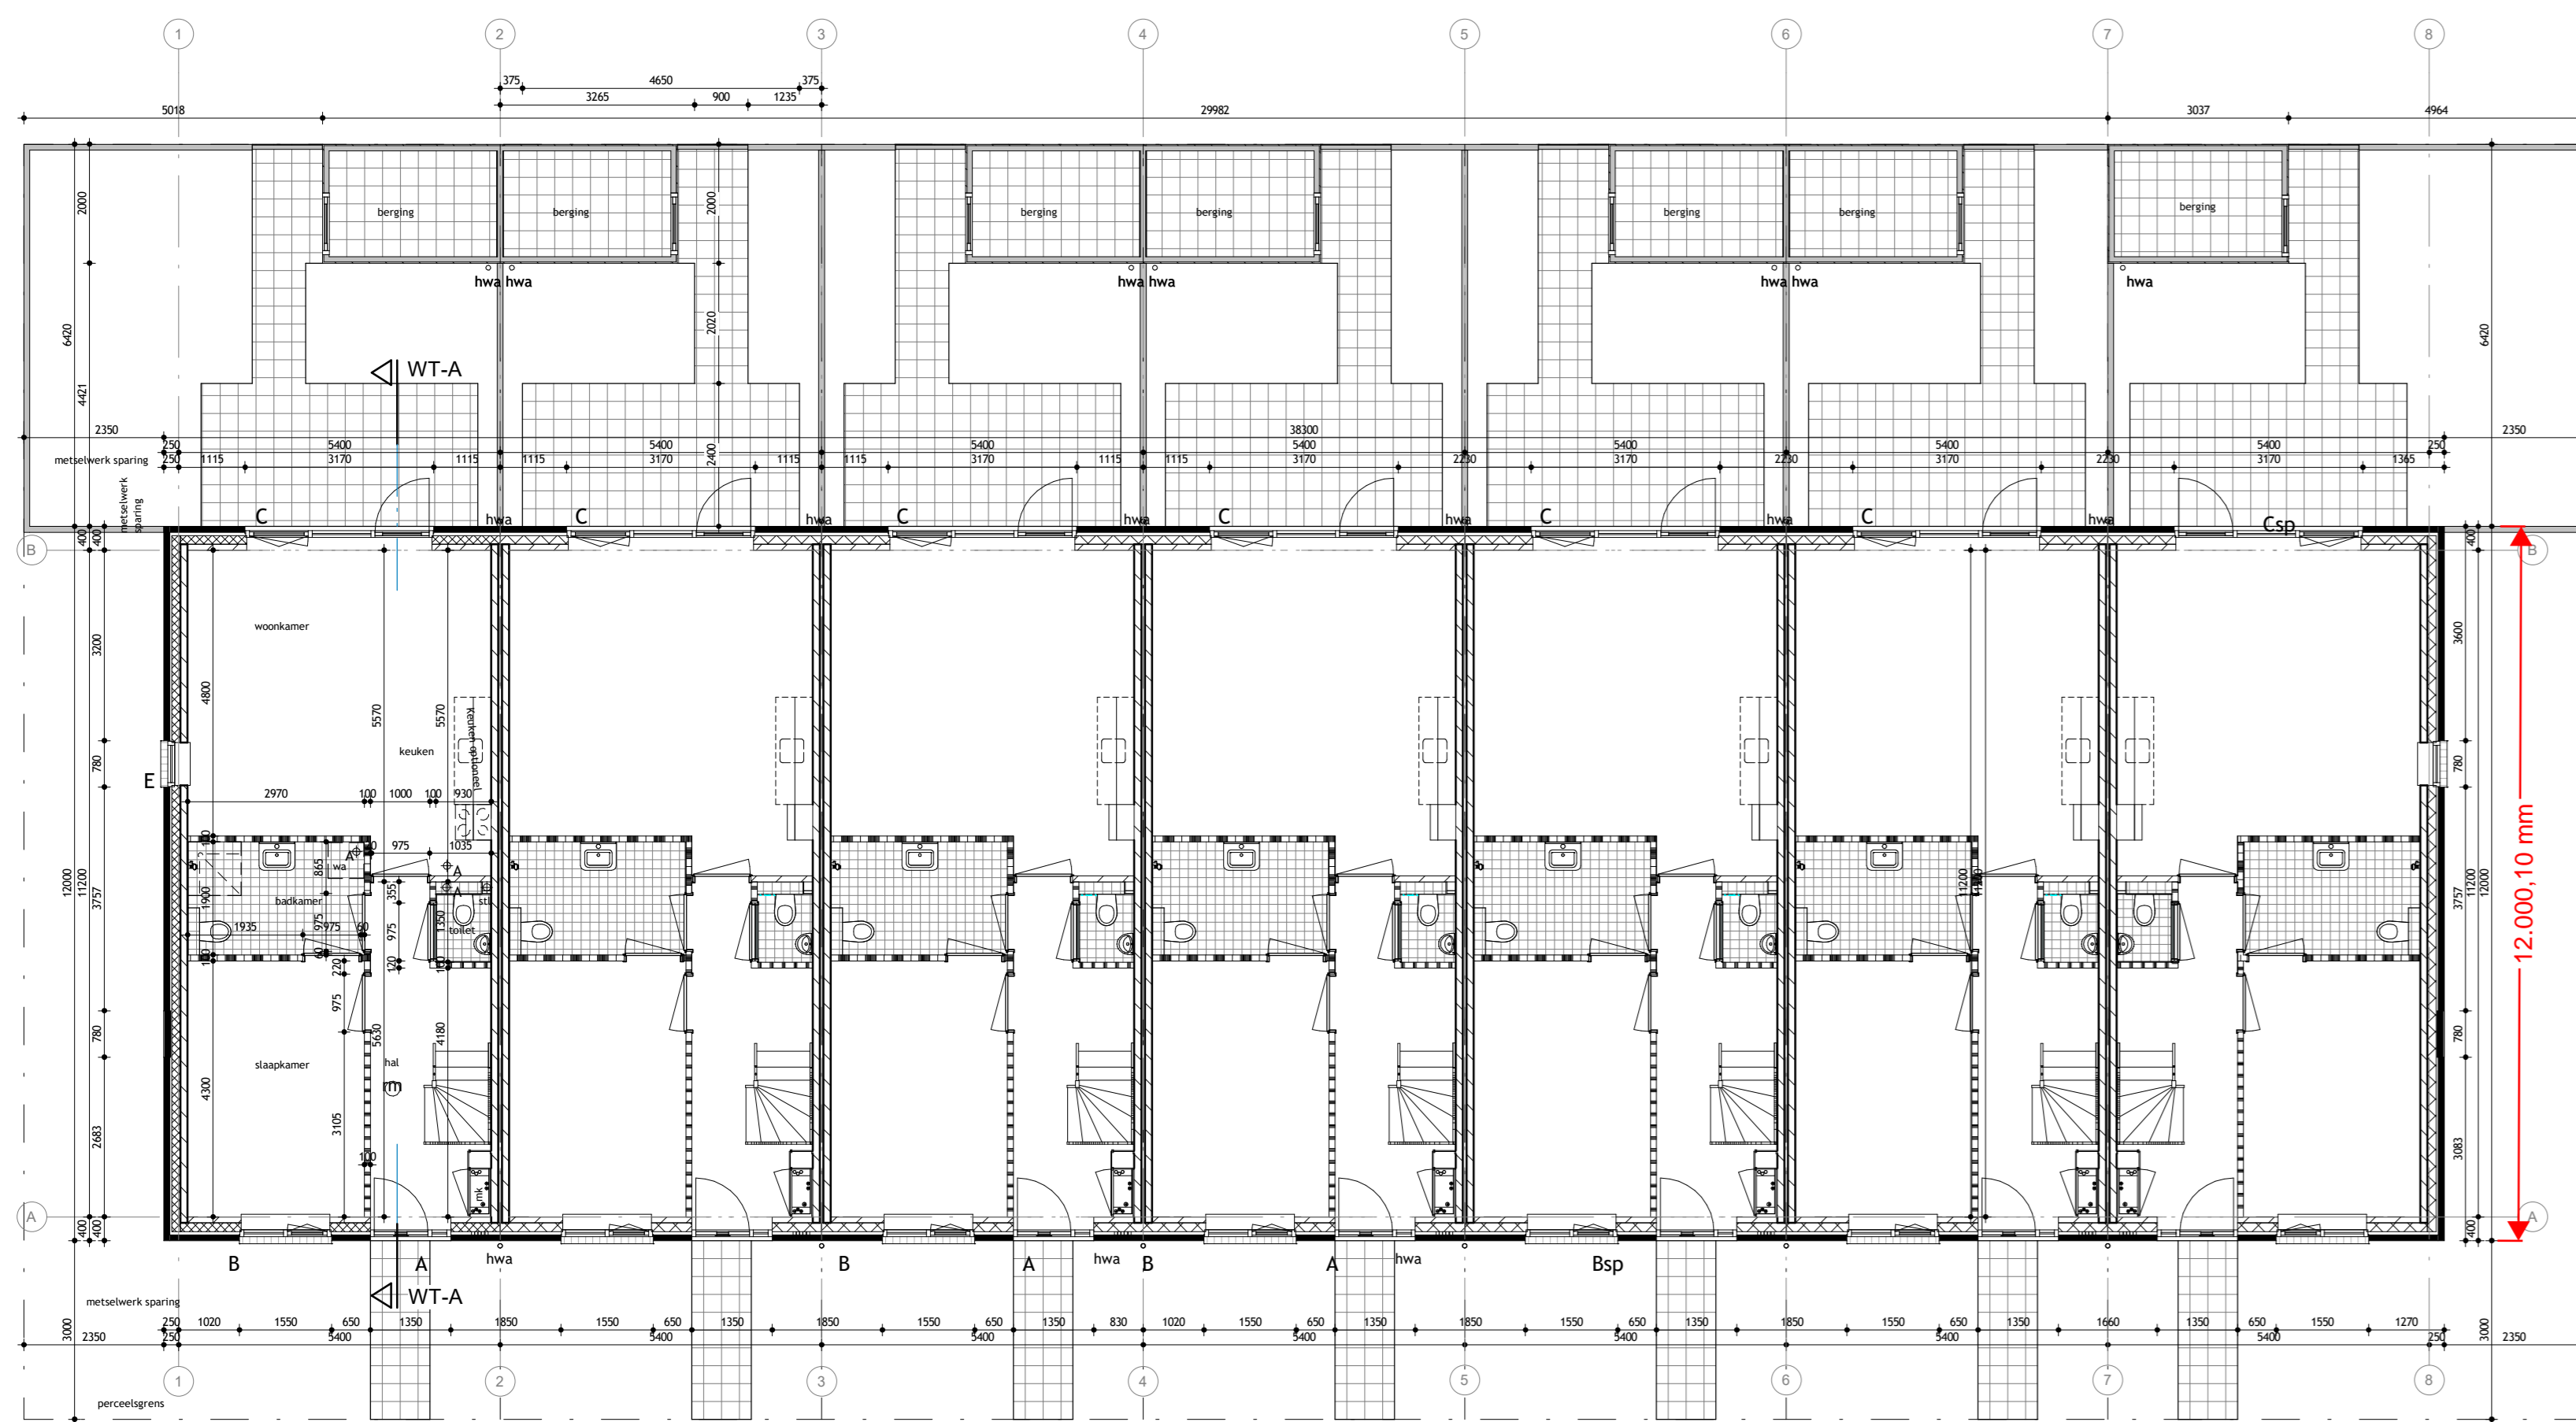

begane grond

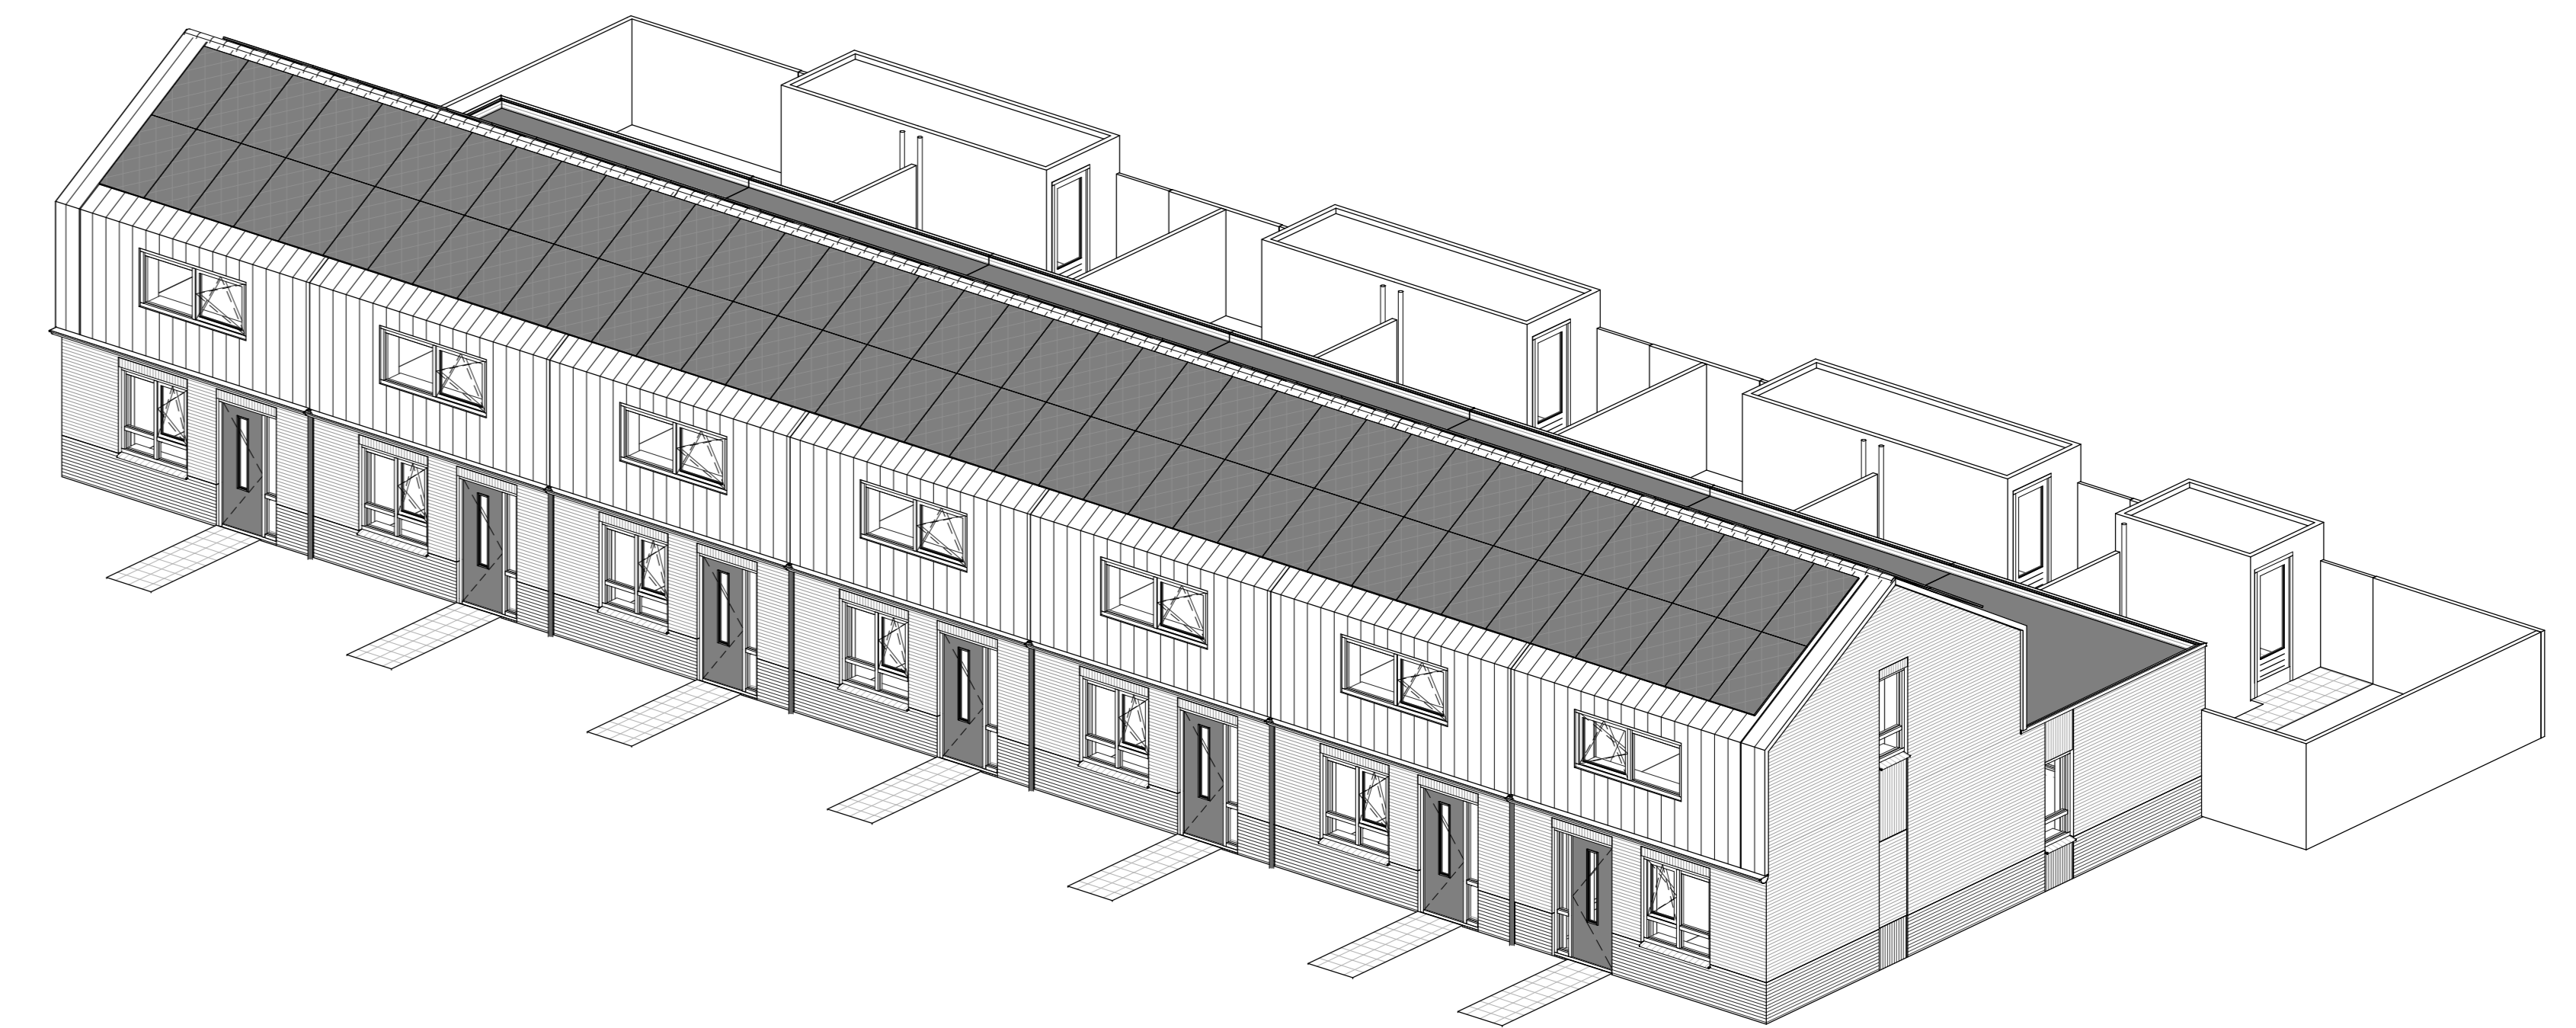

3D Presentatie

VO-01 - Overzichtstekening

Betref: Plattengronden, greets, doorsnede
Project: 7 mb. Woning en Burgh te Boesek

Opdrachtgever: Feddard wonen
Projectnr: 02822 Formaat: A0 Schaal: 1:100 mm Getekend: TP Alkoonde: HGS Status: 16-11-2022 Tek. datum:



Hendriks Coppelmans
Kantoorstraat 129 (Domein), 5247 KM GEM.
Postbus 175, 5240 AD GEM. (0411) 28 48 33